
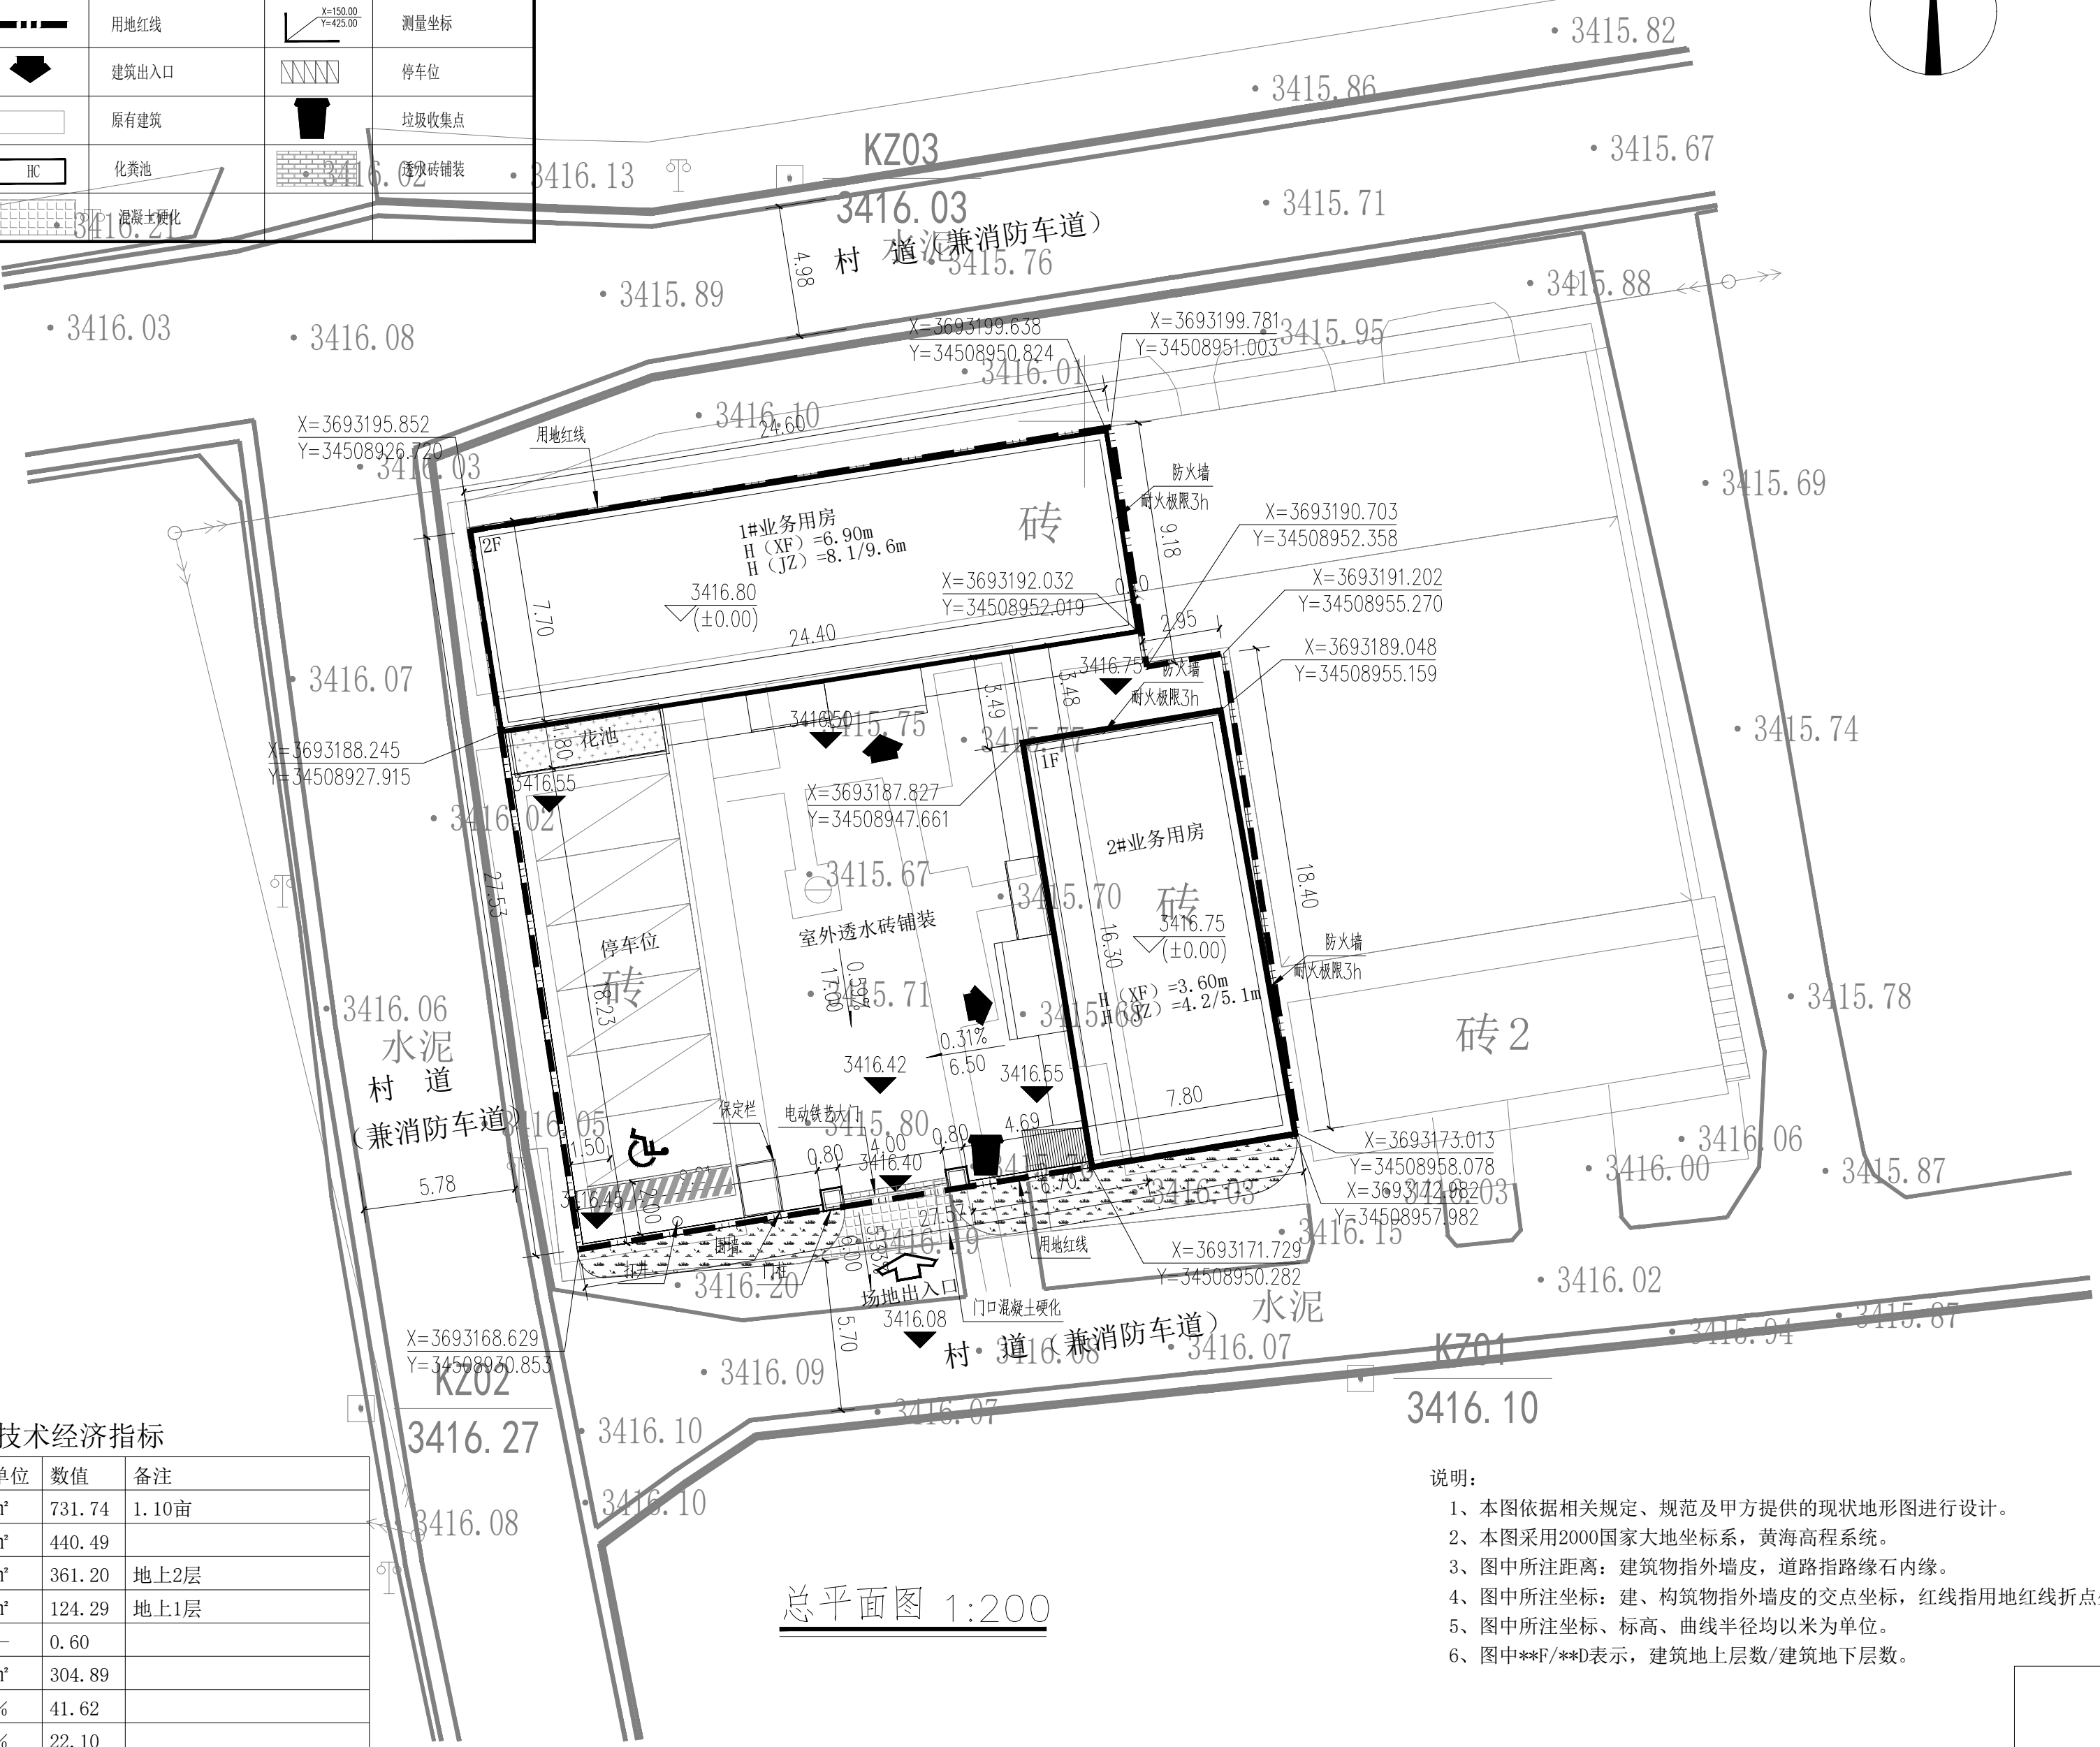


日期  
姓名  
专业  
日期  
姓名  
专业

主要图例			
新建建筑	1355.000 (±0.00)	建筑±0.000标高 相当于绝对标高数值	场地出入口
	XXX.XX	室外道路路面(设计)标高	场地绿化
	XXX.XX	室外地坪(设计)标高	新建道路
	— — —	用地红线	测量坐标
	↓	建筑出入口	停车位
	□	原有建筑	垃圾收集点
	HC	化粪池	透水铺装
	□	混凝土硬化	

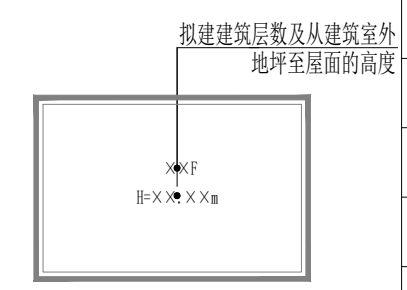

综合技术经济指标				
序号	项目	单位	数值	备注
1	规划用地面积	m <sup>2</sup>	731.74	1.10亩
2	总建筑面积	m <sup>2</sup>	440.49	
3	其中 新建1#业务用房	m <sup>2</sup>	361.20	地上2层
	新建2#业务用房	m <sup>2</sup>	124.29	地上1层
4	容积率	—	0.60	
5	基底面积	m <sup>2</sup>	304.89	
6	建筑密度	%	41.62	
7	绿地率	%	22.10	
8	车位数	个	6.00	含无障碍车位1辆

项目负责人	邓舒	实名打印栏	签署栏
专业负责人	邓舒		
设计人	石晶		

项目负责人注册章

出图专用章

审图章

专业负责人注册章

竣工章

**中科瑞城设计有限公司**  
 ZHONGKE RUICHENG DESIGN CO. LTD.  
 市政行业(燃气、轨道交通除外) 甲级  
 岩土工程勘察 甲级 建筑工程 甲级  
 风景园林专项 甲级 人防工程 乙级  
 城乡规划编制 甲级 土地规划 乙级

建设单位 / Client  
 玛曲县农业农村和科学技术局

项目名称 / Proj. Name  
 玛曲县2025年畜牧兽医工作站建设项目(采日玛)

项目编号 / Proj. Number  
 ZKJZ2026-057

子项名称 / Sub-Proj. Name

项目负责人 Proj. Manager	邓舒	邓舒
专业负责人 Chief	邓舒	邓舒
审定 Approved	张长财	张长财
审核 Examined	邓舒	邓舒
校对 Checked	张长财	张长财
设计 Designed	石晶	石晶
制图 Drawn	石晶	石晶
专业名称 Specialty	建筑	图纸编号 Drawing NO. 建施总-01
设计阶段 Design Phase	施工图	当前版本 Current Rev 1
制图比例 Scale	1:200	出图日期 Date 2026.04

图名 / Drawing Title  
 总平面图