
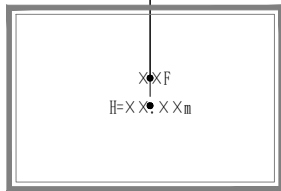
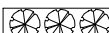
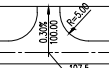
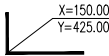
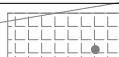


专业	签名	日期	专业	签名	日期

主 要 图 例			
新建建筑 拟建建筑层数及从建筑室外地坪至屋面的高度 	1355.000 ▽ (±0.00)	建筑±0.000标高 相当于绝对标高数值	 场地出入口
	XXX.XX ●	室外道路路面 (设计) 标高	 场地绿化
	XXX.XX ▽	室外地坪 (设计) 标高	 新建道路
	— · — · — · —	用地红线	 测量坐标
		建筑出入口	 停车位
		原有建筑	 垃圾收集点
		化粪池	 透水砖铺装
		混凝土硬化	

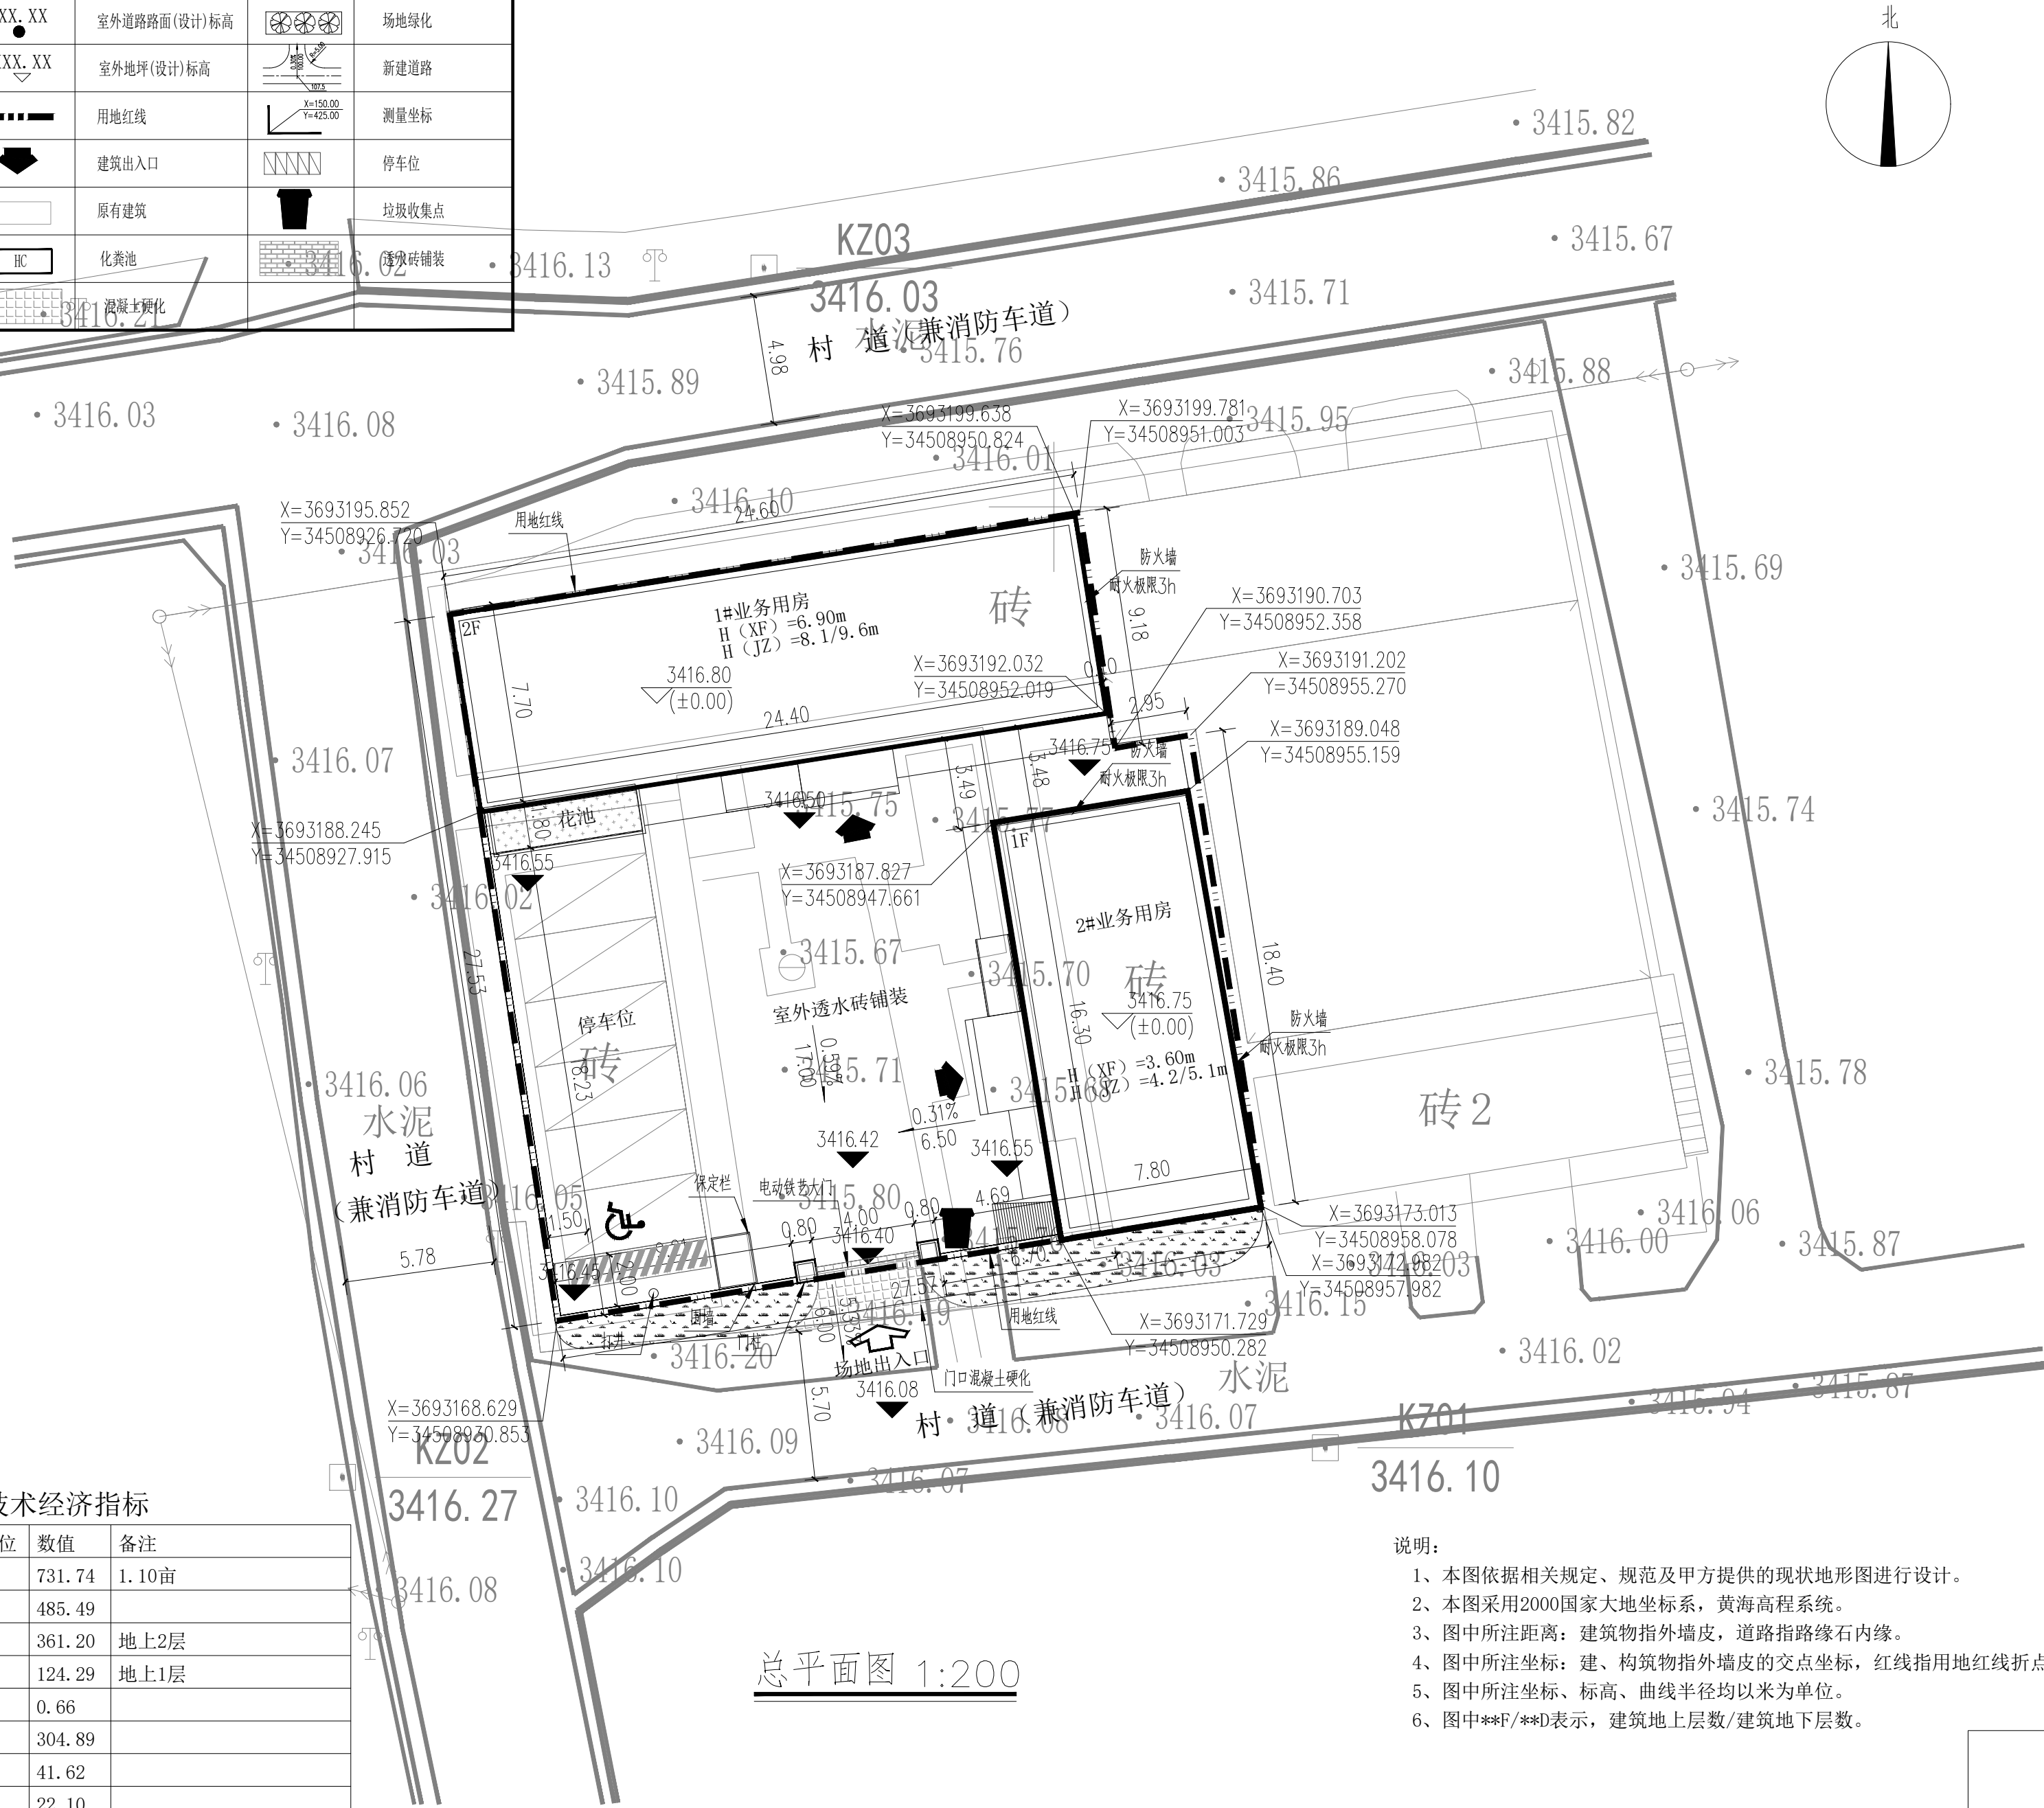

序号	项目	单位	数值	备注
1	规划用地面积	m ²	731.74	1.10亩
2	总建筑面积	m ²	485.49	
3	其中 新建1#业务用房	m ²	361.20	地上2层
	新建2#业务用房	m ²	124.29	地上1层
4	容积率	—	0.66	
5	基底面积	m ²	304.89	
6	建筑密度	%	41.62	
7	绿地率	%	22.10	
8	车位数	个	6.00	含无障碍车位1辆

说明:

- 1、本图依据相关规定、规范及甲方提供的现状地形图进行设计。
- 2、本图采用2000国家大地坐标系，黄海高程系统。
- 3、图中所注距离：建筑物指外墙皮，道路指路缘石内缘。
- 4、图中所注坐标：建、构筑物指外墙皮的交点坐标，红线指用地红线折点坐标。
- 5、图中所注坐标、标高、曲线半径均以米为单位。
- 6、图中**F/**D表示，建筑地上层数/建筑地下层数。

实名打印栏		签署栏	
项目负责人	邓舒		
专业负责人	邓舒		
设计人	石晶		
项目负责人注册章			
出图专用章			
审图章			
专业负责人注册章			
竣工章			
 中科瑞城设计有限公司 ZHONGKE RUICHENG DESIGN CO. LTD. 市政行业(燃气、轨道交通除外) 甲级 岩土工程勘察 甲级 建筑工程 甲级 风景园林专项 甲级 人防工程 乙级 城乡规划编制 甲级 土地规划 乙级			
建设单位 / Client			
玛曲县农业农村和科学技术局			
项目名称 / Proj. Name			
玛曲县2025年畜牧兽医工作站建设项目（采日玛）			
项目编号 / Proj. Number			
ZKJZ2026-057			
子项名称 / Sub-Proj. Name			
项目负责人 Proj. Manager	邓舒		
专业负责人 Chief	邓舒		
审定 Approved	张长财		
审核 Examined	邓舒		
校对 Checked	张长财		
设计 Designed	石晶		
制图 Drawn	石晶		
专业名称 Specialty	建筑	图纸编号 Drawing NO.	建施总-01
设计阶段 Design Phase	施工图	当前版本 Current Rev	1
图纸比例 Scale	1:200	出图日期 Date	2026. 04
图纸名称 / Drawing Title			
总平面图			