## 主 要 图 例

| | | | |
|---|---|---|---|
| 新建建筑 | 1355.000 (±0.00) 建筑±0.000标高 相当于绝对标高数值 | | 场地出入口 |
| 拟建建筑层数及从建筑室外地坪至屋面的高度 | XXX.XX 室外道路路面(设计)标高 | | 场地绿化 |
| | XXX.XX 室外地坪(设计)标高 | | 新建道路 |
| | 用地红线 | X=150.00 Y=425.00 | 测量坐标 |
| | 建筑出入口 | | 停车位 |
| | 原有建筑 | | 垃圾收集点 |
| | HC 化粪池 | | 透水砖铺装 |
| | 混凝土硬化 | | |

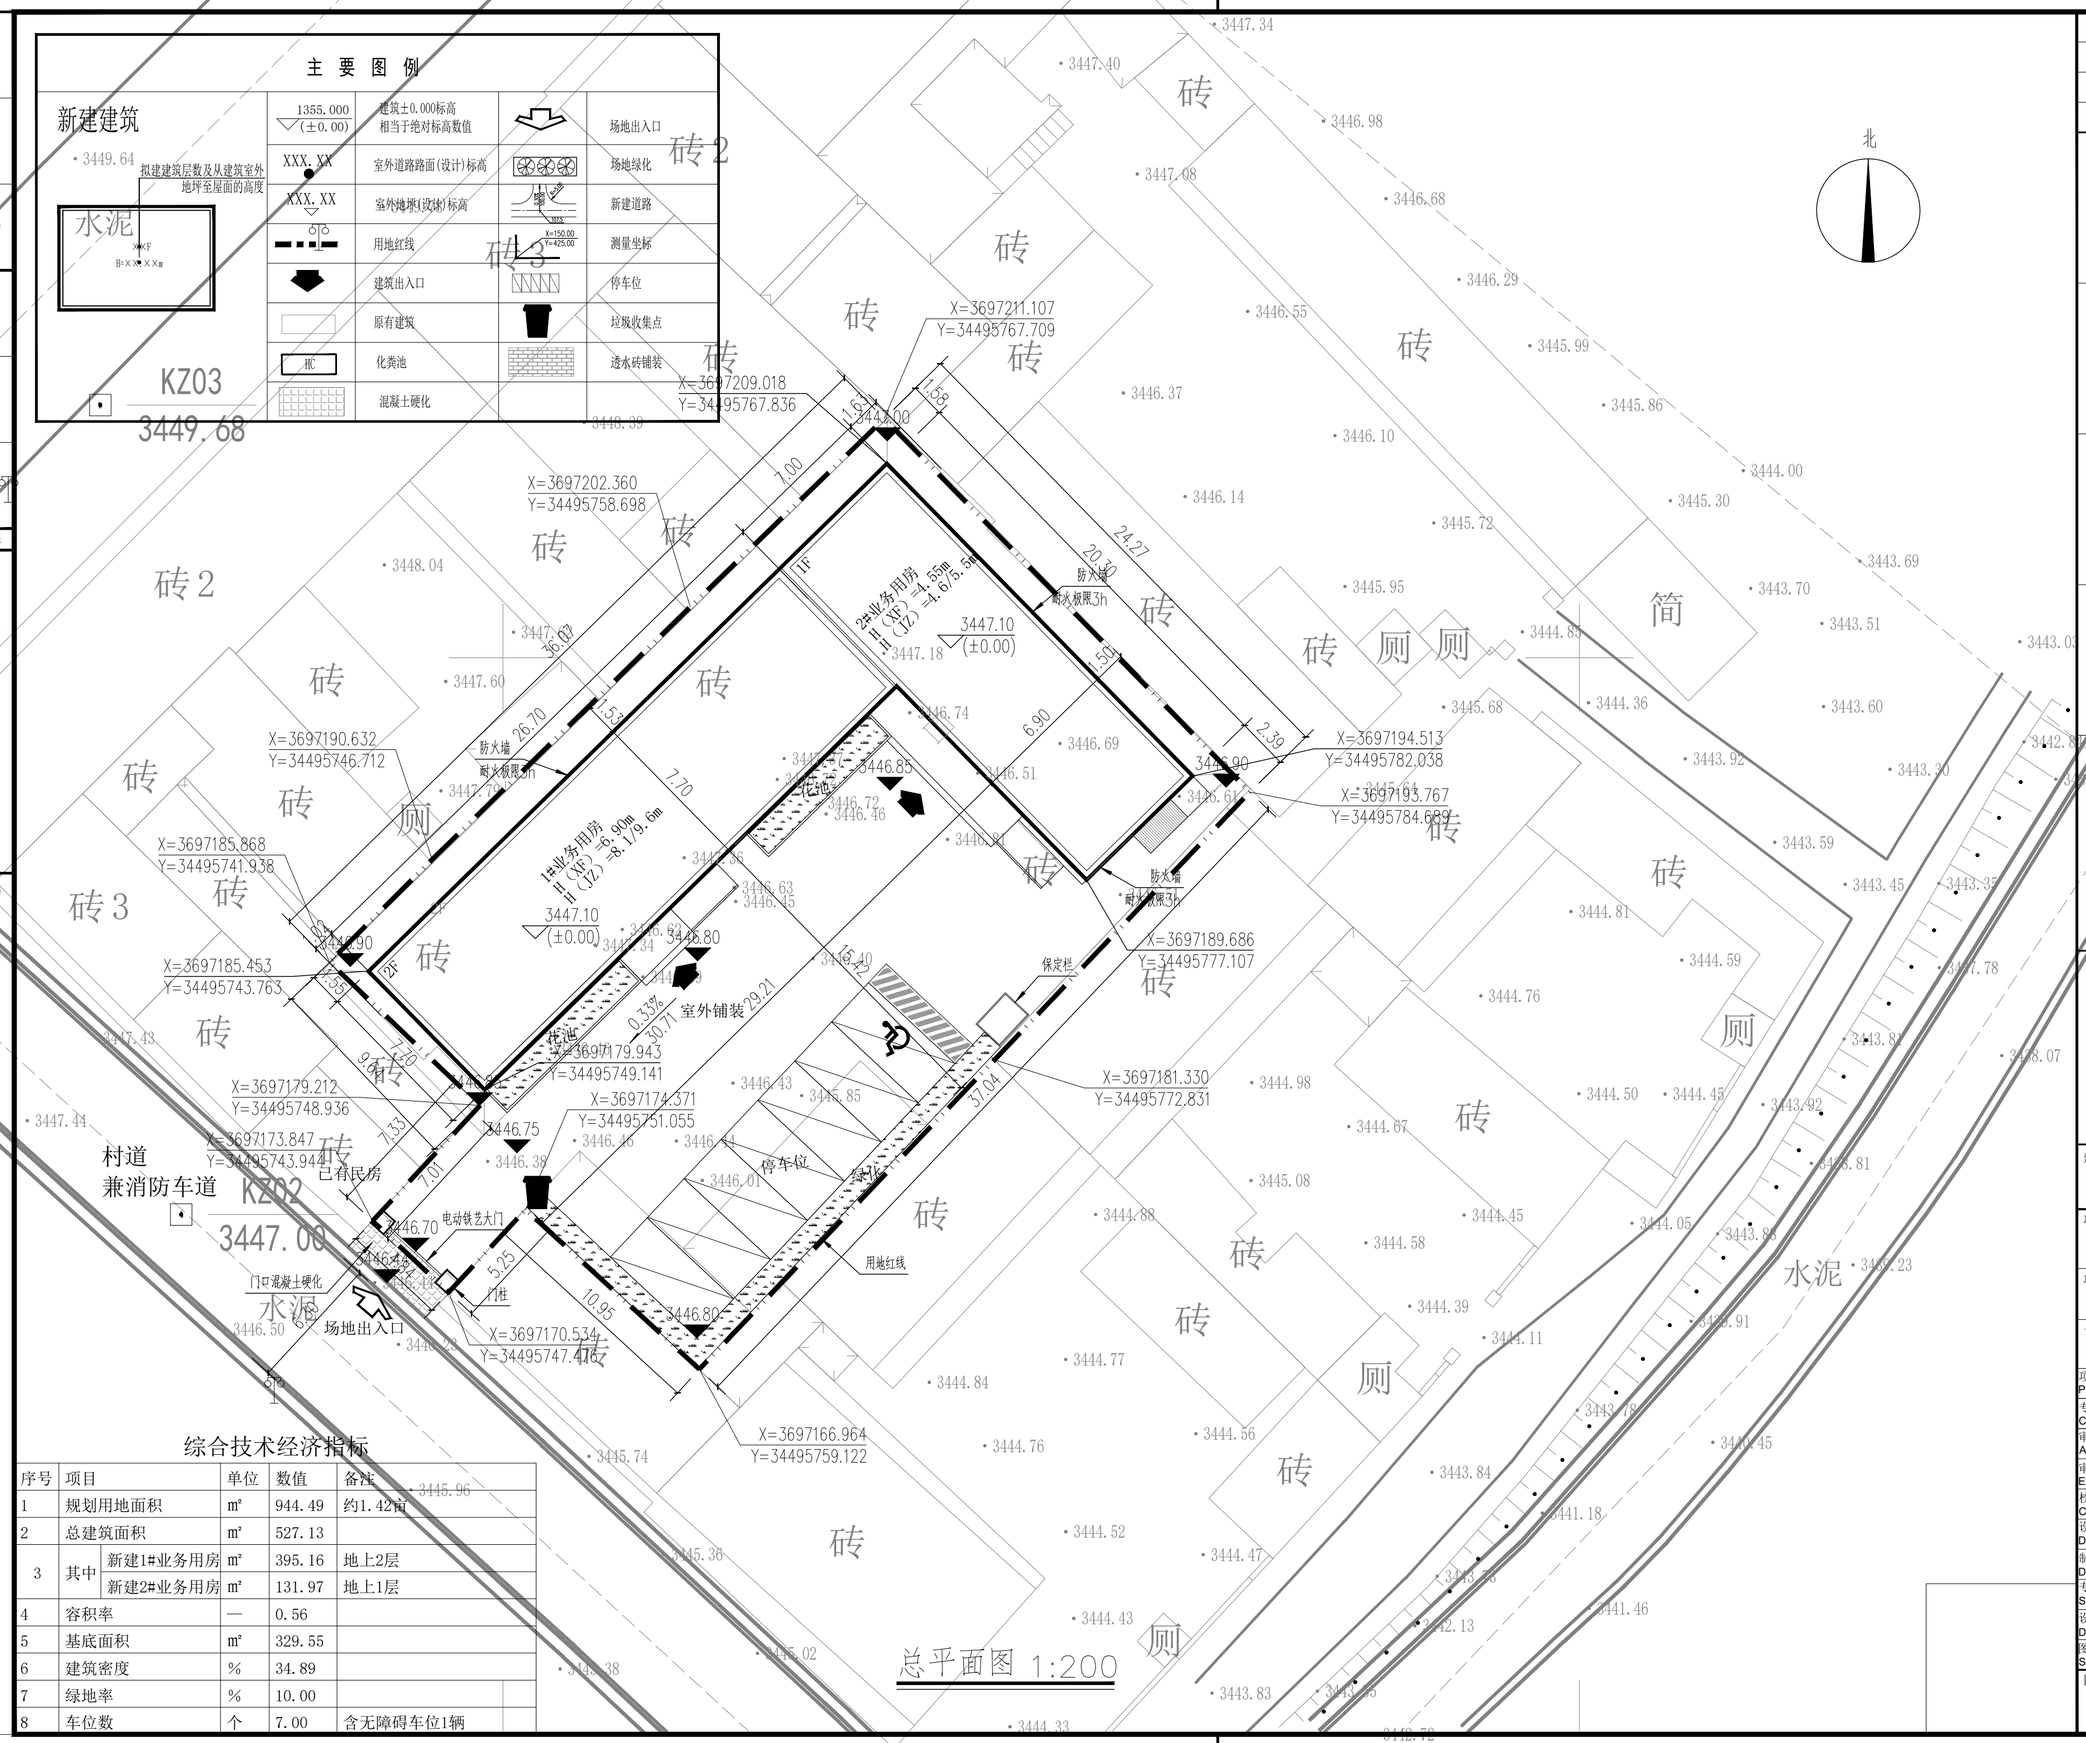


总平面图 1:200

## 综合技术经济指标

| 序号 | 项目 | | 单位 | 数值 | 备注 |
|---|---|---|---|---|---|
| 1 | 规划用地面积 | | m² | 944.49 | 约1.42亩 |
| 2 | 总建筑面积 | | m² | 527.13 | |
| 3 | 其中 | 新建1#业务用房 | m² | 395.16 | 地上2层 |
| | | 新建2#业务用房 | m² | 131.97 | 地上1层 |
| 4 | 容积率 | | — | 0.56 | |
| 5 | 基底面积 | | m² | 329.55 | |
| 6 | 建筑密度 | | % | 34.89 | |
| 7 | 绿地率 | | % | 10.00 | |
| 8 | 车位数 | | 个 | 7.00 | 含无障碍车位1辆 |

| | 实名打印栏 | 签署栏 |
|---|---|---|
| 项目负责人 | 邓 舒 | |
| 专业负责人 | 邓 舒 | |
| 设 计 人 | 石 晶 | |

项目负责人注册章

出图专用章

审图章

专业负责人注册章

竣工章

中科瑞城设计有限公司
ZHONGKE RUICHENG DESIGN CO.LTD.

市政行业(燃气、轨道交通除外) 甲级
岩土工程勘察 甲级 建筑工程 甲级
风景园林专项 甲级 人防工程 乙级
城乡规划编制 甲级 土地规划 乙级

建设单位 / Client
玛曲县农业农村和科学技术局

项目名称 / Proj. Name
玛曲县2025年畜牧兽医工作站建设项目（齐哈玛）

项目编号 / Proj. Number
ZKJZ2026-058

子项名称 / Sub-Proj. Name

| | | | |
|---|---|---|---|
| 项目负责人 Proj. Manager | 邓 舒 | | |
| 专业负责人 Chief | 邓 舒 | | |
| 审定 Approved | 张长财 | | |
| 审核 Examined | 邓 舒 | | |
| 校对 Checked | 张长财 | | |
| 设计 Designed | 石 晶 | | |
| 制图 Drawn | 石 晶 | | |
| 专业名称 Specialty | 建筑 | 图纸编号 Drawing NO. | 建施总-01 |
| 设计阶段 Design Phase | 施工图 | 当前版本 Current Rev | 1 |
| 图纸比例 Scale | 1:200 | 出图日期 Date | 2026.04 |

图纸名称 / Drawing Title
总平面图