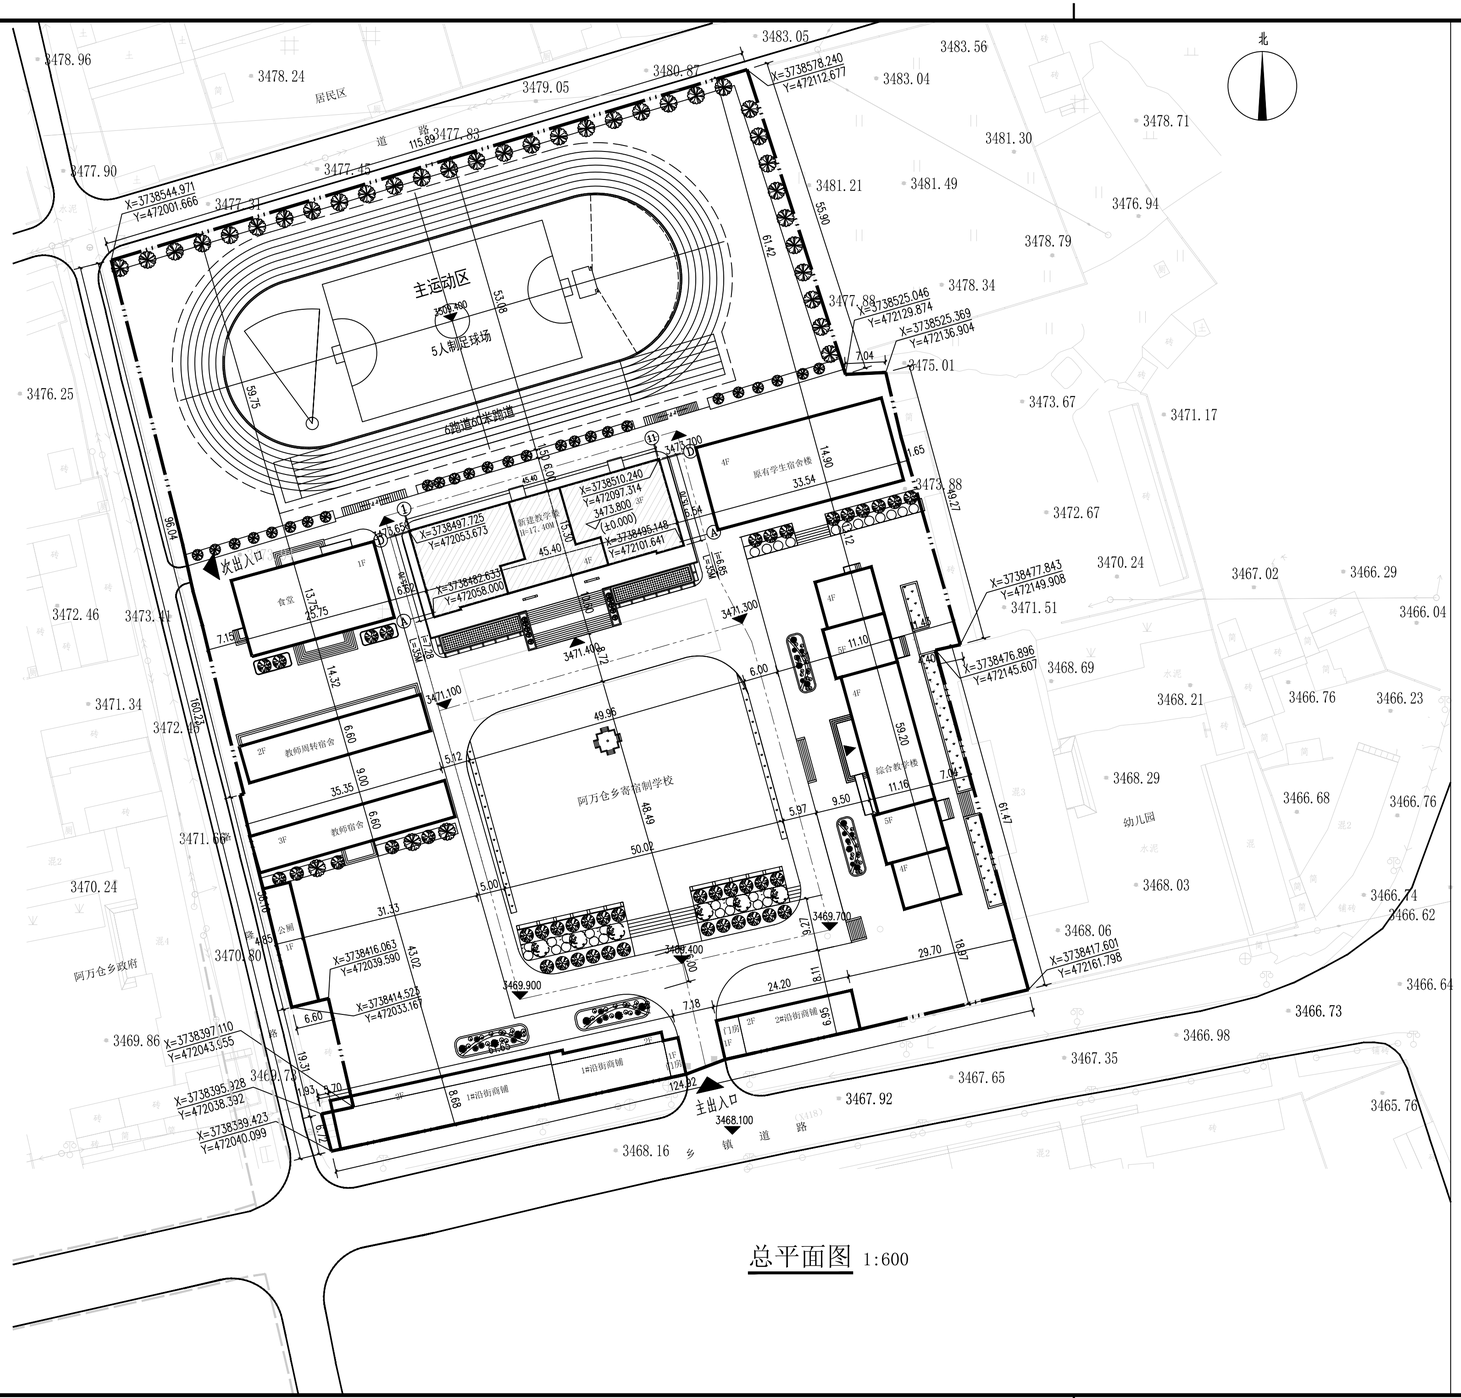

总平面图 1:600

已建建筑物一览表						
序号	名 称	建筑基底面积(m²)	层数	地上建筑面积(m²)	地下建筑面积(m²)	备 注
1	食堂	362.50	1F	362.50	0	已建
2	学生宿舍	508.70	4F	2034.80	0	已建
3	教师周转宿舍	225.30	2F	450.60	0	已建
4	教师宿舍	242.30	3F	726.90	0	已建
5	综合教学楼	632.50	4F	2747.00	0	已建
6	1#沿街商铺	514.20	2F	1011.40	0	已建
7	2#沿街商铺	168.20	2F	309.60	0	已建
8	公厕	108.50	1F	108.50	0	已建
9	消防水池		-1F		119.30	已建
10	合 计	2762.20		7751.30	119.30	
11	总建筑面积	7870.60				

主要技术经济指标					
序号	名 称		单位	数 量	备 注
1	总用地面积		m²	20098.60	约30.15亩
2	总建筑面积		m²	10184.75	
	其中	已建建筑面积	m²	7870.60	
		其中 地上建筑面积	m²	7751.30	
		其中 地下建筑面积	m²	119.30	
		新建教学楼建筑面积	m²	2314.15	
3	建筑基底总面积		m²	3496.15	
	其中	已建建筑基底总面积	m²	2762.20	
		新建建筑基底总面积	m²	733.95	
4	容积率			0.50	
5	建筑密度		%	17.39	
6	绿地率		%	30.00	

图 例

	用地红线		绿化用地
	已建建筑		道路用地
	新建建筑	主出入口	出 入 口
3471.300	绝对高程	X=3738414.735 Y=472284.152	绝对坐标

说明：

1. 本图依据下列资料绘制：

1)建设单位提供的地形图。

坐标系：2000国家大地坐标系；

高程系统：2000国家高程基准，等高距1米。

2)本院设计的单体平面图。

2. 图中所注尺寸为外墙皮间的交点，道路指路牙内石缘。

3. 图中所注坐标：建筑物为外墙皮的交点，用地红线为折点坐标。

4. 图中所注坐标、标高、间距均以“米”为单位。

5. 施工放线，±0.000绝对高程由甲方、监理、质检、设计等单位确认无误后，方可实施。

	实名打印栏	签署栏
项目负责人	魏域春	
专业负责人	魏域春	
设 计 人	白 剑	

项目负责人注册章

出图专用章

审图章

专业负责人注册章

竣工章

中土大地国际建筑设计有限公司
ZHONGTU DADI INTERNATIONAL ARCHITECTURAL DESIGN CO., LTD.

建筑行业（建筑工程）甲级
建筑行业（人防工程）乙级 编号：A213006420
城乡规划编制甲级 编号：自资规甲字 22130540

院 长	吴培成	
审 定		
审 核	武晓庆	
校 对	常彩频	

建设单位
玛曲县教育局

项目名称
玛曲县阿万仓镇寄宿制学校教学楼建设项目

子项名称
玛曲县阿万仓镇寄宿制学校教学楼建设项目

图纸名称
总平面图

项目编号	ZTGS-SJ-2025A117		
专 业	建 筑	设计阶段	施工图
图纸编号	建总-02	出图时间	2025.10
版 次		比 例	1:100

图纸说明：1. 图内尺寸勿用尺量，如有不详请与设计人联系！
2. 本设计图纸未经政府主管部门、施工图审查机构批准，不得作为施工依据。

会签	专业	签名	日期