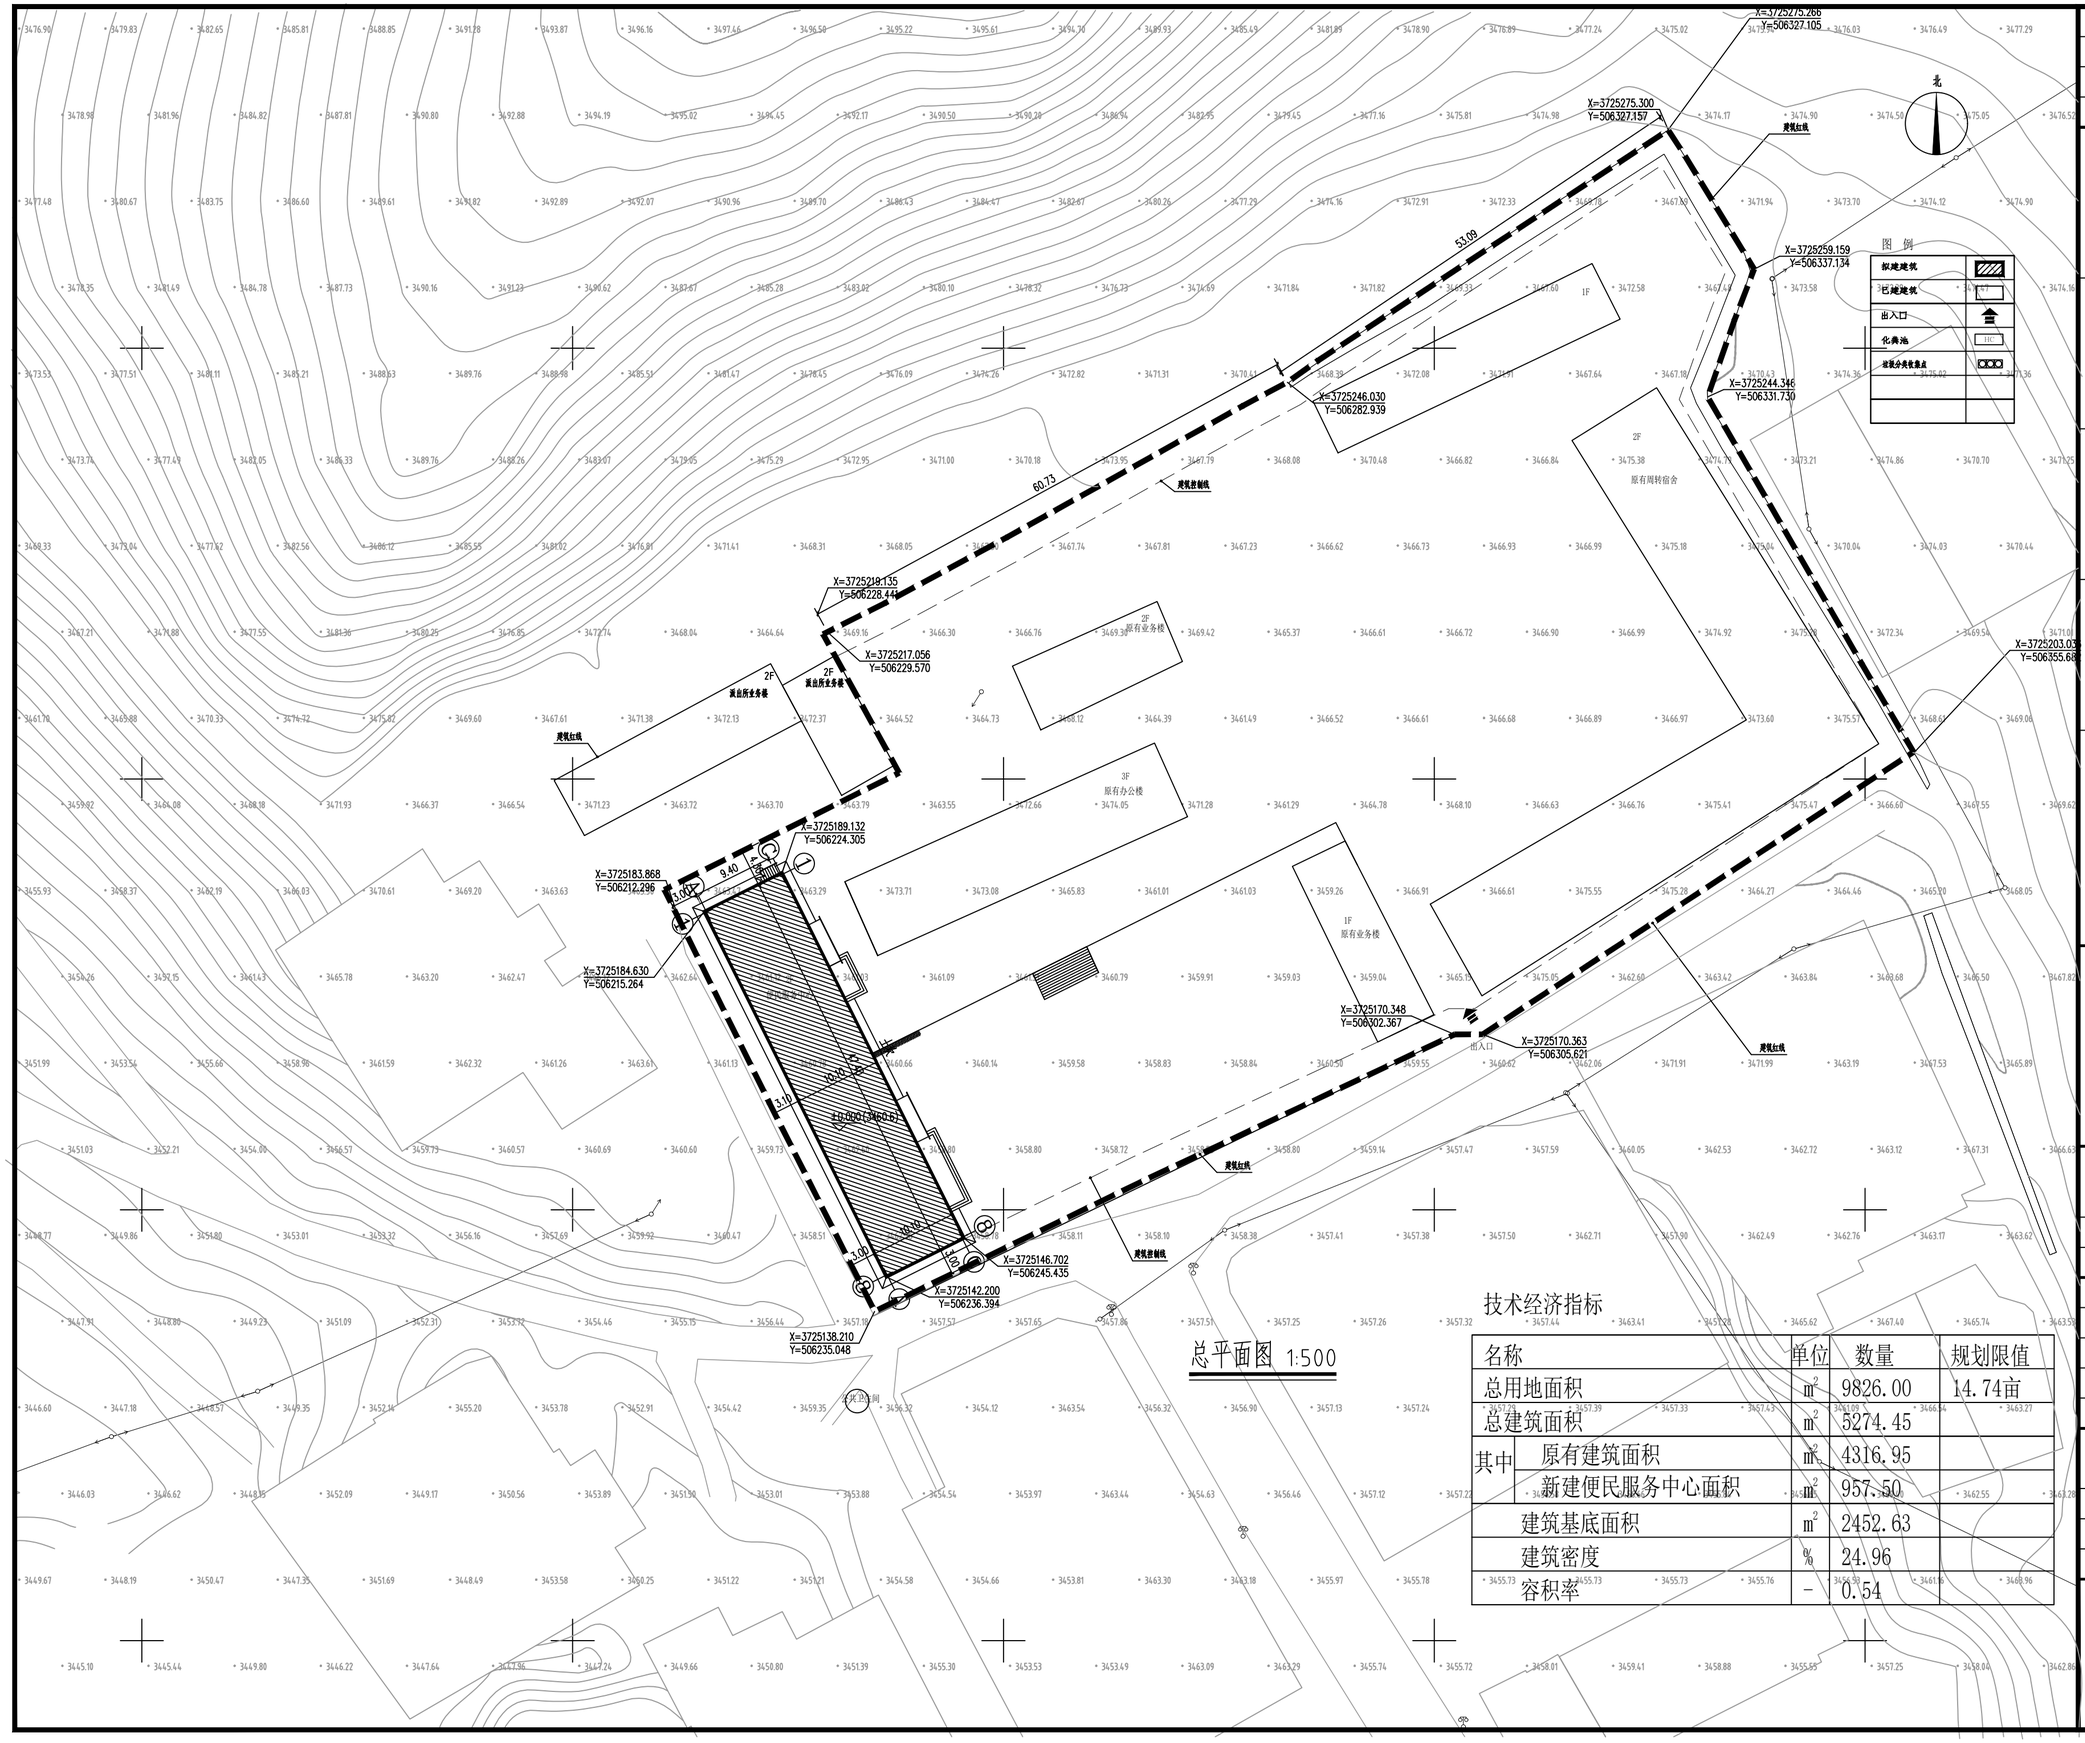

技术经济指标

名称		单位	数量	规划限值
总用地面积		m^2	9826.00	14.74亩
总建筑面积		m^2	5274.45	
其中	原有建筑面积	m^2	4316.95	
	新建便民服务中心面积	m^2	957.50	
建筑基底面积		m^2	2452.63	
建筑密度		%	24.96	
容积率		-	0.54	

	实名打印栏	签署栏
项目负责人	田洪斌	
专业负责人	田洪斌	
设 计 人	高国桐	

项目负责人注册章

中华人民共和国一级注册建筑师
姓 名：田 洪 斌
注册号：3200643-007
有效期：至2024年06月

出图专用章

江苏省工程勘察设计出图专用章
大洲设计咨询集团有限公司
资质证书编号 A232006431 B232009155
江苏省住房和城乡建设厅监制(J)
有效期至二〇二四年九月三十日

审图章

专业负责人注册章

竣工章

设计单位

大洲设计咨询集团有限公司
证书编号：A232006431

玛曲县曼日玛镇人民政府

项目名称	玛曲县曼日玛镇便民服务中心建设项目
子项名称	

	实名打印栏	签署栏
审 定	高国桐	
审 核	王晨侠	
校 对	高国桐	
制 图	张 蓉	

图纸名称	总平面图
专 业	建筑
图 号	JS-06
日 期	2023年10月

项目二维码

无二维码图纸无效

项目编号

12346789