


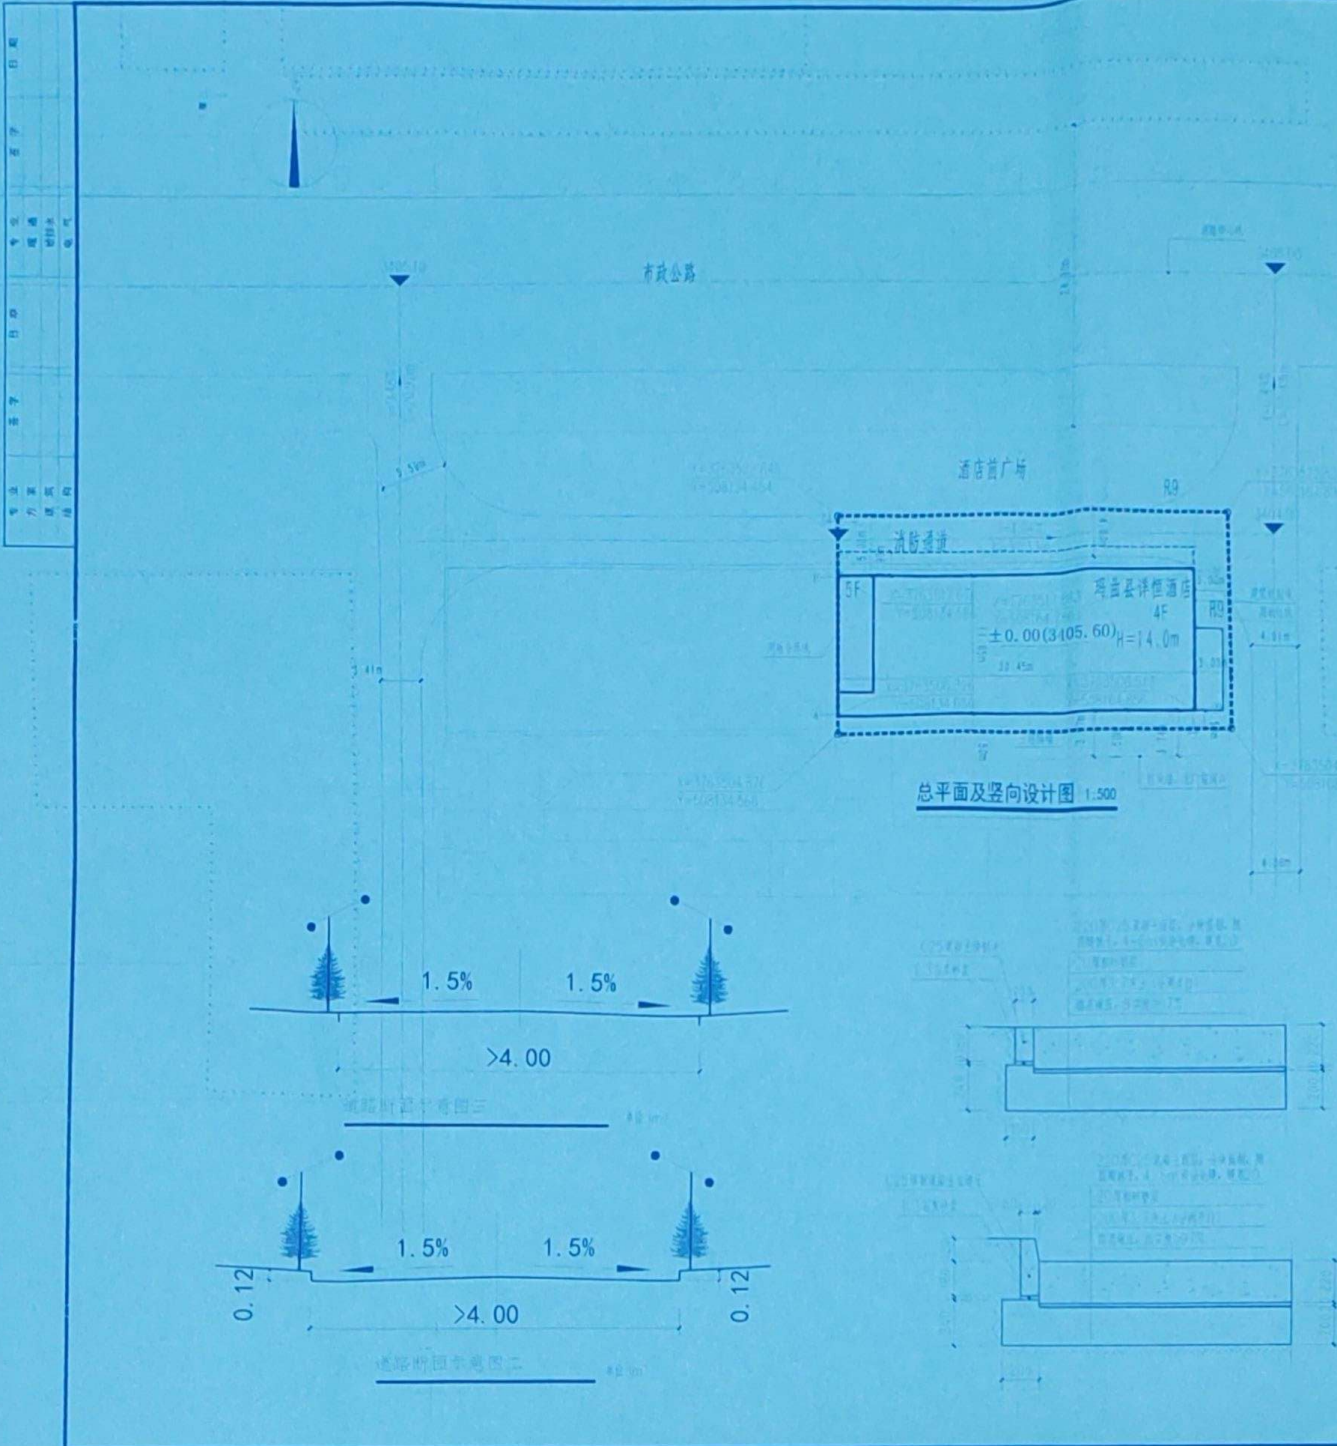

主要技术经济指标:

名称	单位	数量
建设用地面积	m ²	372.61 (约0.56亩)
总建筑面积	m ²	1478.12
建筑占地面积	m ²	354.74
其中 地下建筑面积	m ²	
地上建筑面积	m ²	1478.12
绿地率	%	20.00

设计单位
DESIGN UNIT



顺风建筑规划设计有限公司
工程设计证书编号: A235041076

说明
本图版的版权, 属顺风建筑规划设计有限公司所有, 不得用于本工程以外范围。
本图版需手续齐全方可用于施工。

福建省工程勘察设计图纸专用章
顺风建筑规划设计有限公司
资质 范围: 建筑行业
等级: 乙级 证号: A235041076
有效期至: 2026年06月10日

施工图设计说明

- 一 设计依据:
1. 建设单位提供的规划设计条件书。
 3. 相关设计规范及标准。
 4. 国家现行的相关设计规范、标准及地方标准。
 5. 建设单位提供的工程地质勘察报告 (G25501-3-2019)。
- 二 设计说明:
中华人民共和国一级注册建筑师
姓名: 陈 吟
注册号: 3504407-006
有效期至: 至 2025年09月

设计单位 DESIGN UNIT	马曲县玉罗管理有限责任公司
项目名称 PROJECT NAME	马曲县译恒酒店项目
子项名 SUB PROJECT	
图纸名称 DRAWING TITLE	总平面及竖向设计图
项目负责人 PROJECT DIRECTOR	陈吟
审定人 APPROVED BY	陈吟
专业负责人 SPECIALIST RESPONSIBLE	陈吟
审核人 CHECKED BY	
校对人 CHECKED BY	陈吟
设计人 DESIGNED BY	
制图人 DRAWN BY	
设计编号 PROJECT No.	2025-SF04-SJ-002-2
版次 VERSION	A
图号 DRAWING No.	JZ-08
比例 SCALE	1:500
日期 DATE	2025.08
专业 DISCIPLINE	建筑
图别 STATUS	方案设计